


旧唐津銀行レイアウト

- ①マルシェ×16コマ
- ②キッチンカー×3台、飲食2コマ
- ③ビューティ×20コマ、診断2コマ

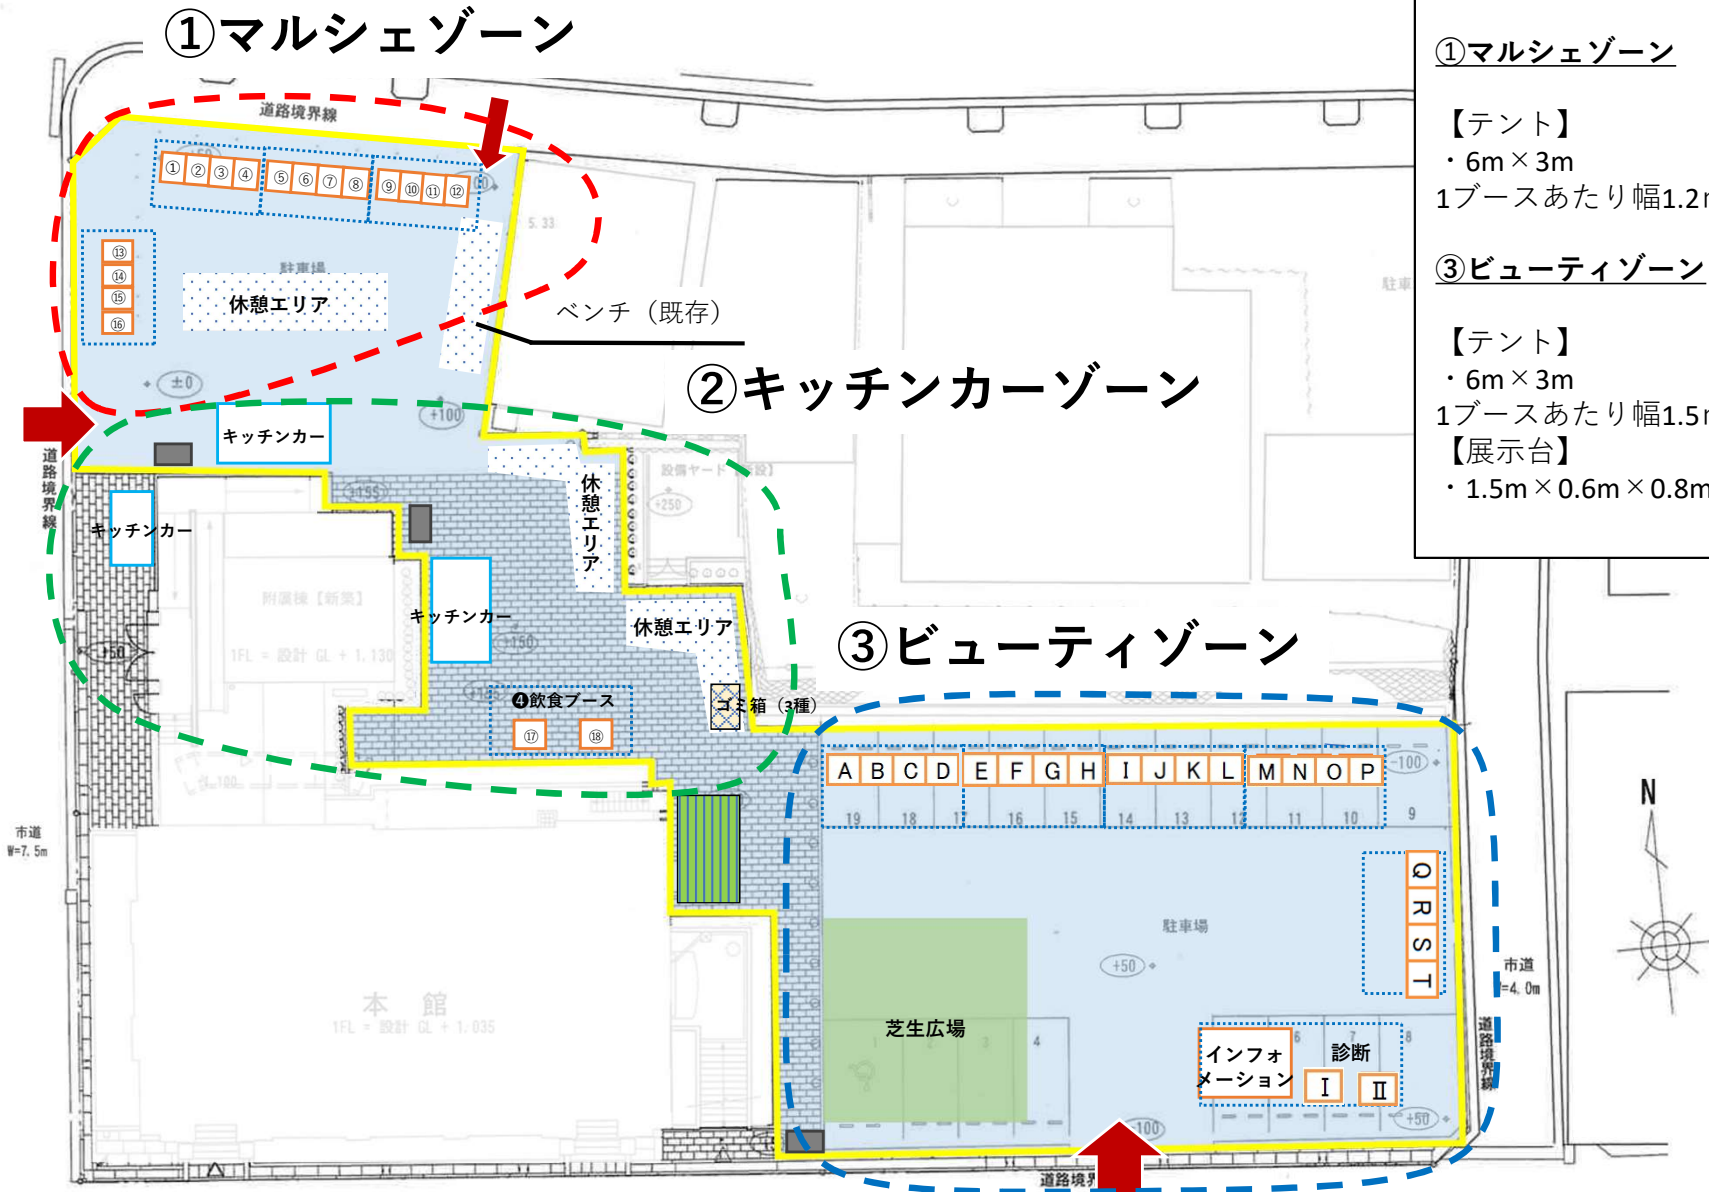

- ①マルシェゾーン
 - 【テント】
 - ・6m×3m
 - 1ブースあたり幅1.2m程度
- ③ビューティゾーン
 - 【テント】
 - ・6m×3m
 - 1ブースあたり幅1.5m程度
 - 【展示台】
 - ・1.5m×0.6m×0.8m