


※基礎装飾（壁面パネル、電気幹線工事および使用料、備品等）はパッケージ装飾をお申込みいただくか、または自社にてご用意ください。ご不明な点等がございましたら施工会社もしくは運営事務局までお問い合わせください。  
 ※小間レイアウトは変更する可能性があります。  
 ※お問合せ先：インフォマ マーケッツジャパン株式会社  
 展示会事務局 TEL：03-5296-1013

# Diet & Beauty Fair 2024

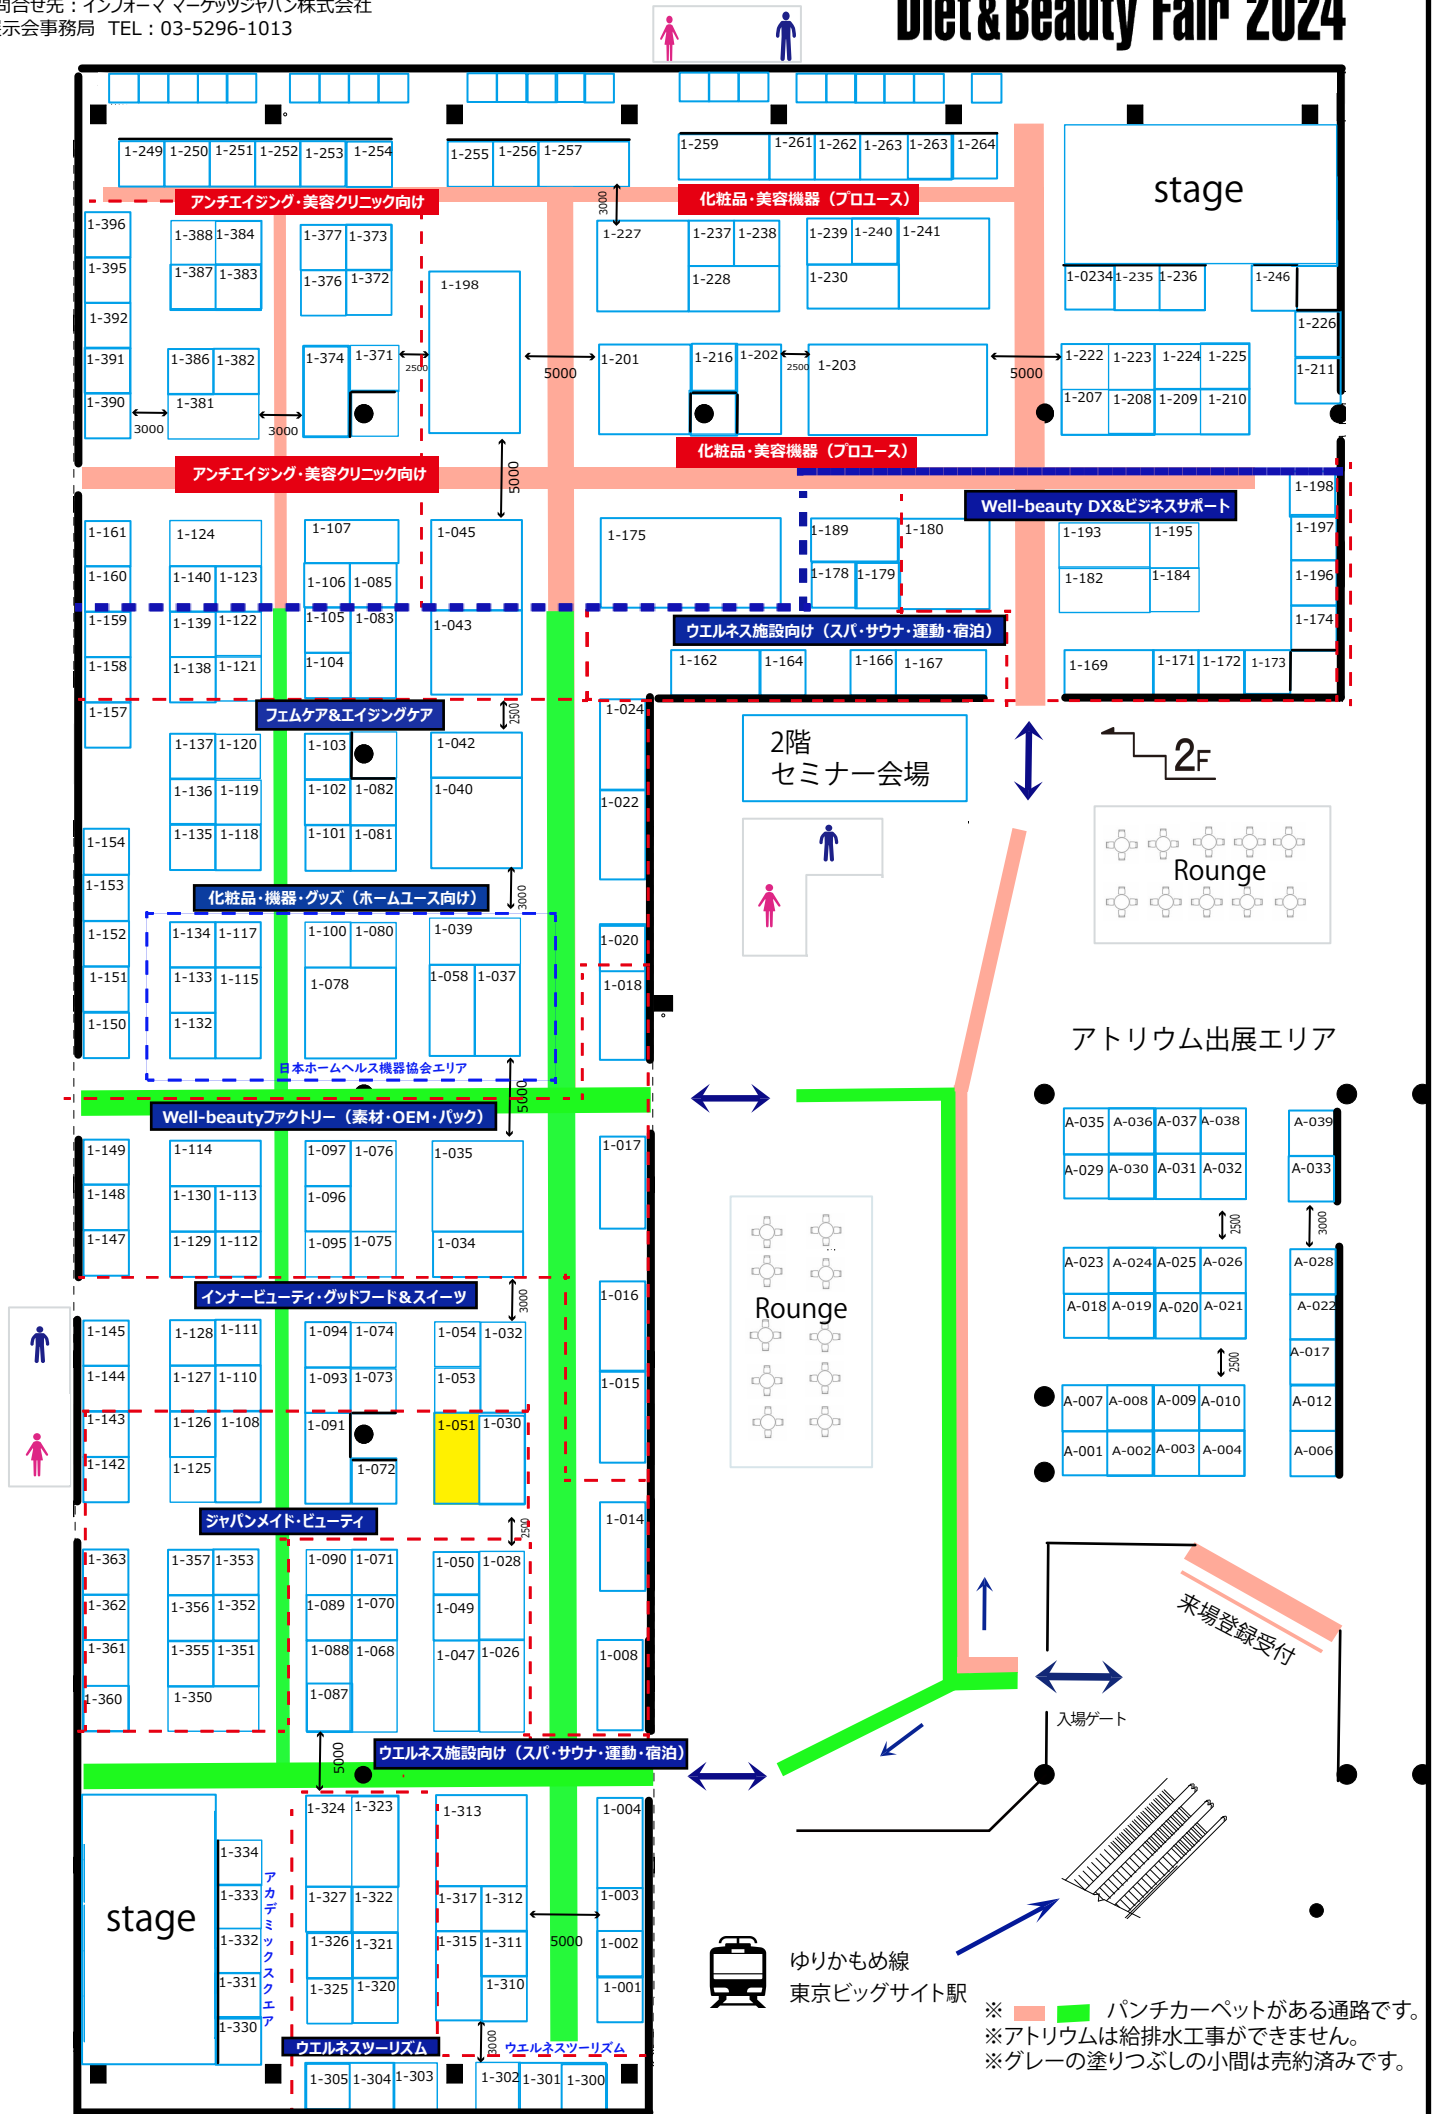

ウェルネス産業展&カンファレンス

## Well-beauty Style 2024

ゆりかもめ線  
東京ビッグサイト駅

※ 赤線 緑線 パンチカーペットがある通路です。  
 ※アトリウムは給排水工事ができません。  
 ※グレーの塗りつぶしの小間は売却済みです。

展示会名	Well-beauty Style 2024 Diet & Beauty Fair 2024	会場小間図	西1ホール及びアトリウム	作成日	2024.4.26
------	---	-------	--------------	-----	-----------